



bovenaanzicht

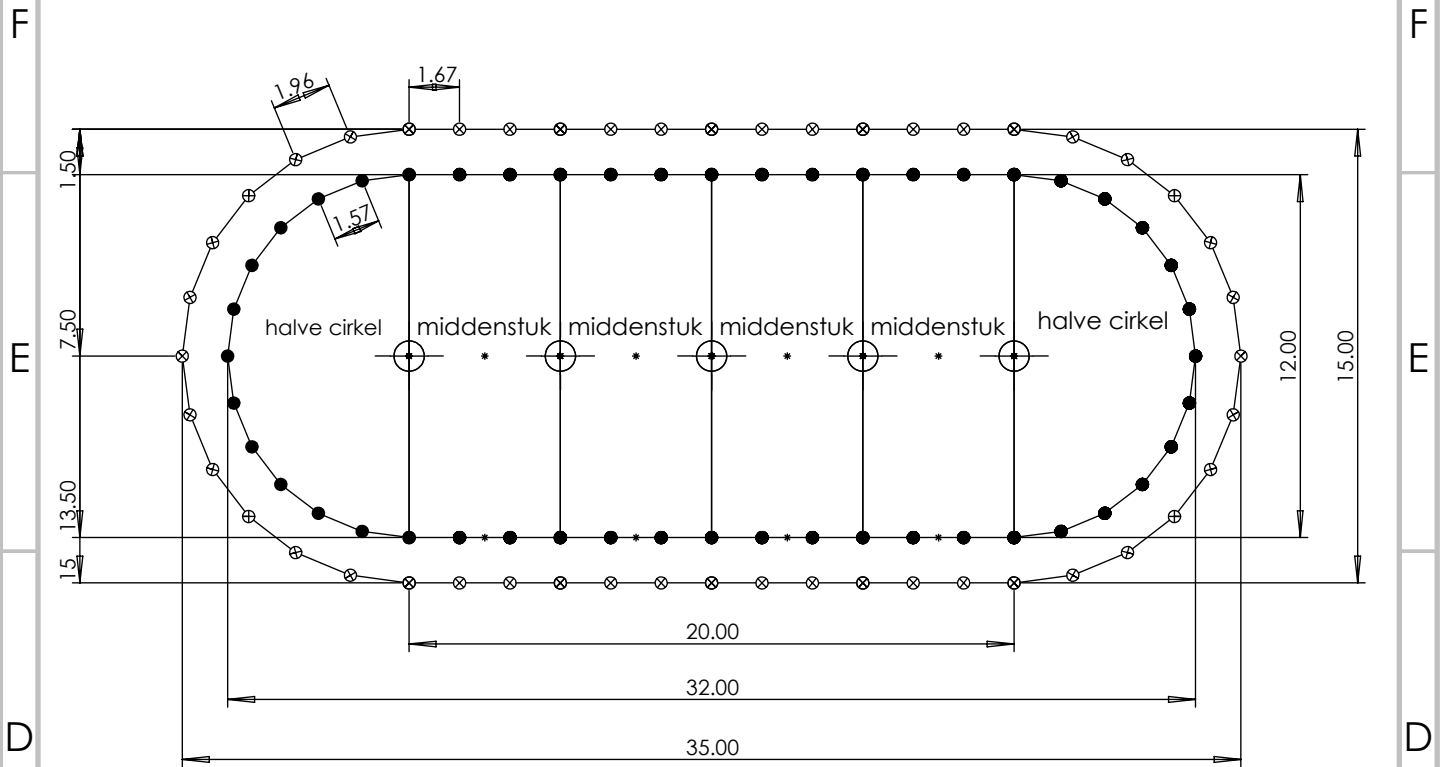

vooraanzicht

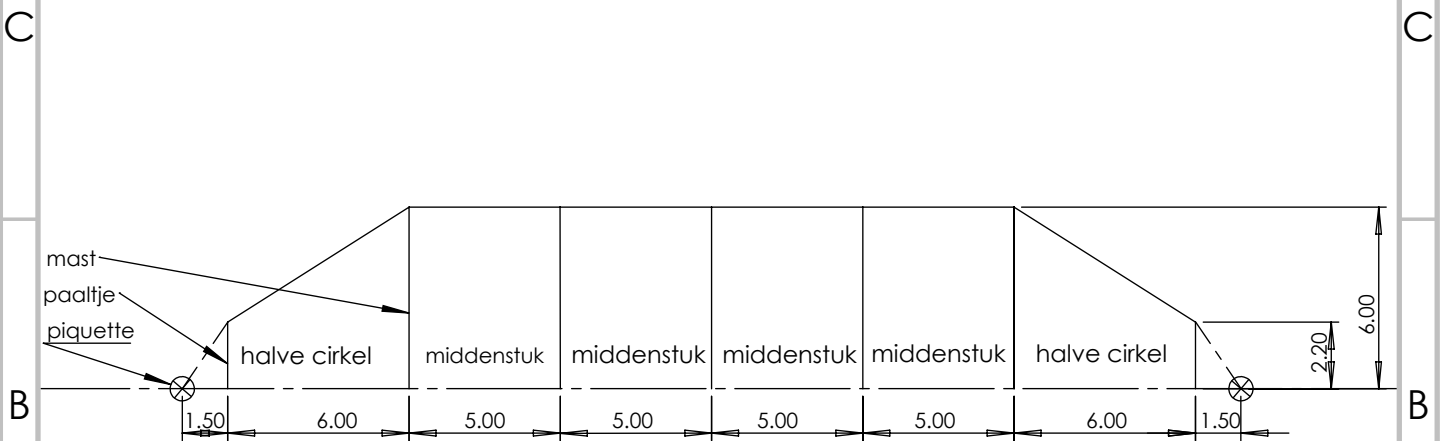

Uitleg

tent: 12x32m (15x35m grondvlak)
 48 piquetten, 48 paaltjes van 2.2m, 5 masten van 6m
 2 halve cirkel zeilen, 4 middenstuk zeilen

Legende

- paaltje
- ⊗ piquette
- ⊕ mast

xxLarge tent

SCALE:1:250