



# bovenaanzicht

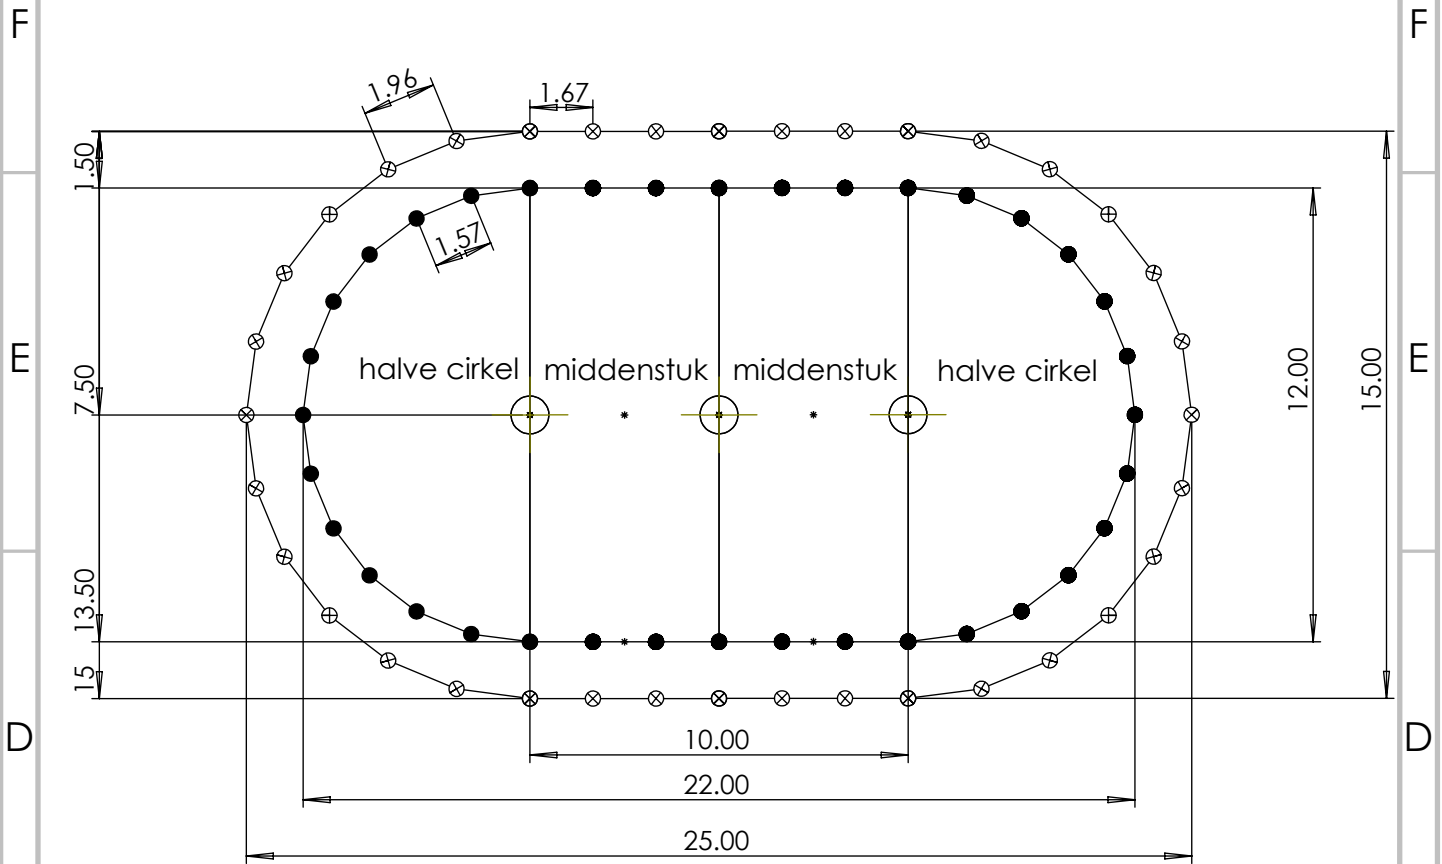

# vooraanzicht

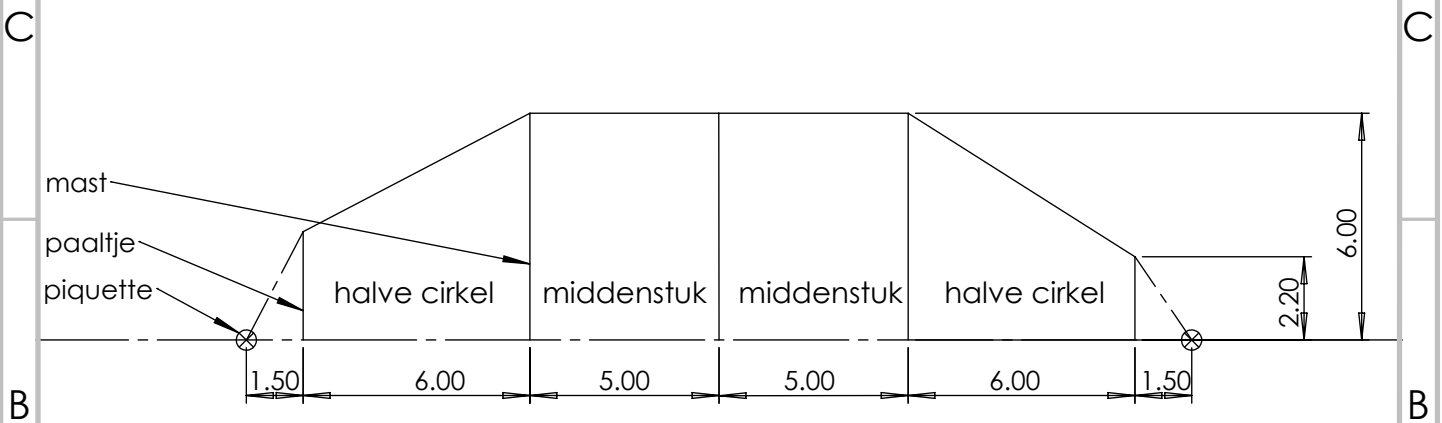

## Uitleg

tent: 12x22m (15x25m grondvlak)  
 36 piquetten, 36 paaltjes van 2.2m, 3 masten van 6m  
 2 halve cirkel zeilen, 2 middenstuk zeilen

## Legende

● paaltje    ⊗ piquette    ⊕ mast

## Large tent

SCALE:1:200