



bovenaanzicht

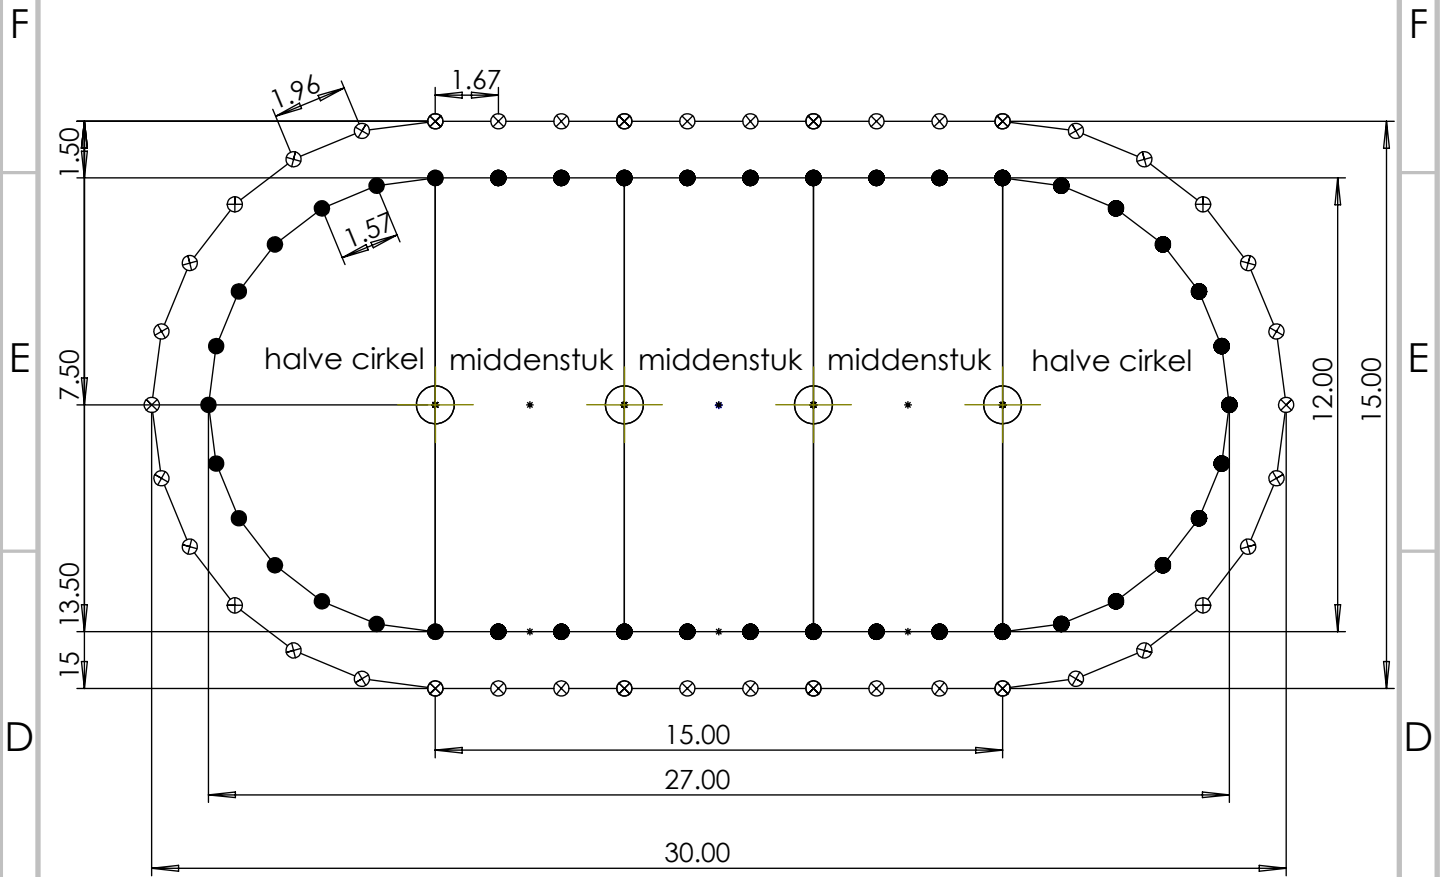

vooraanzicht

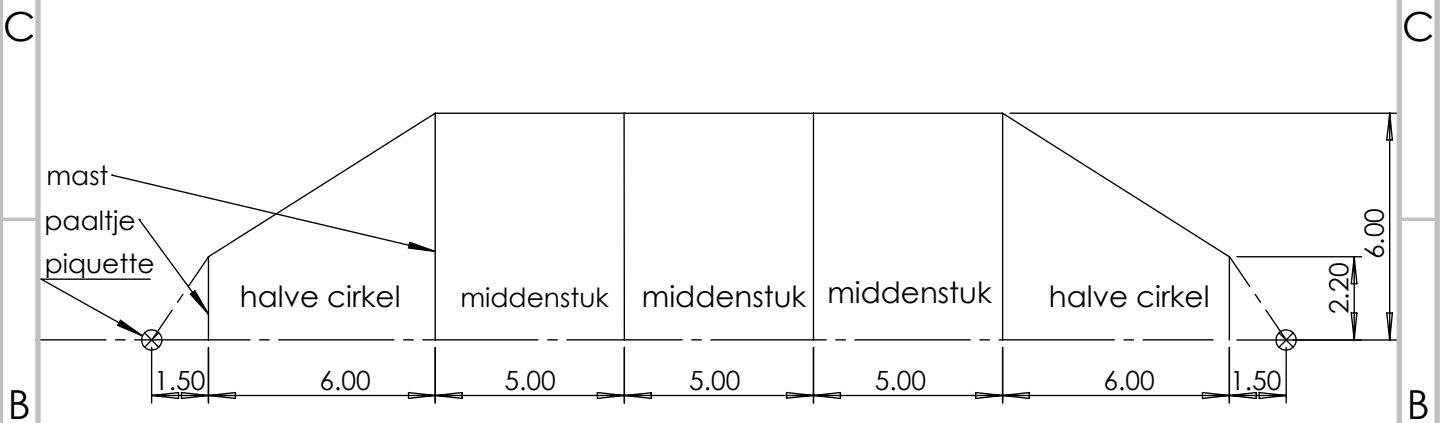

Uitleg

tent: 12x27m (15x30m grondvlak)
 42 piquetten, 42 paaltjes van 2.2m, 4 masten van 6m
 2 halve cirkel zeilen, 3 middenstuk zeilen

Legende

- paaltje
- X piquette
- + mast

xLarge tent

SCALE:1:200